LEGENDE

2x49W	Type 1 : Luminaire 2 x 49 W
2x28W	Type 2 : Luminaire 2 x 28 W
1x28W	Type 3 : Luminaire 1 x 28 W
	Type 4 : Luminaire @tanche de type Hublot 2 x 9 W
	Type 5 : Luminaire de type Down Light en suspension - source Fuocompacte 1 x 26 W (IP65)
	Type 6 : Luminaire encastr®(type Downlight) avec indice IP54 - source fluocompacte 1x32 W
	Type 7 : Luminaire encastr®(type Downlight) avec indice IP54 - source fluocompacte 1x18 W
	Chemin de c©ble Courants Forts
	Chemin de c©ble Courants Faibles
TGBT	Tableau G®n®ral Basse Tension
	Tableau Divisionnaire (Basse Tension)
RJ 45	Prise RJ 45 (Informatique & T®l®phone) @tanche
	Prise de courant monophas®e 10 / 16 A - @tanche
	Prise de courant T®tra @tanche
	Coffret IP 54 : Bloc de prises HYPRA mono (1 unit®) et T®tra (1 unit®)
	Interrupteur simple allumage @tanche
	Interrupteur va et vient @tanche
	Bouton poussoir @tanche
	D®tecteur de pr®sence 180Ásailli
TE-A	Tableau De Commande Eclairage Zone A
TE-B	Tableau De Commande Eclairage Zone B
S S	Bloc eclairage secours @tanche
	Alimentation
Arr	Arr^ t d'urgence @tanche
SSI-Alarme Type 1	Centrale d'®quipement d'alarme de Type 1
Y	D®clencheur manuel (S®curit® Incendie)
Z	D®tecteur automatique de Fum®e (Optique)
D	Diffuseur sonore @tanche (IP54) - 105 dB

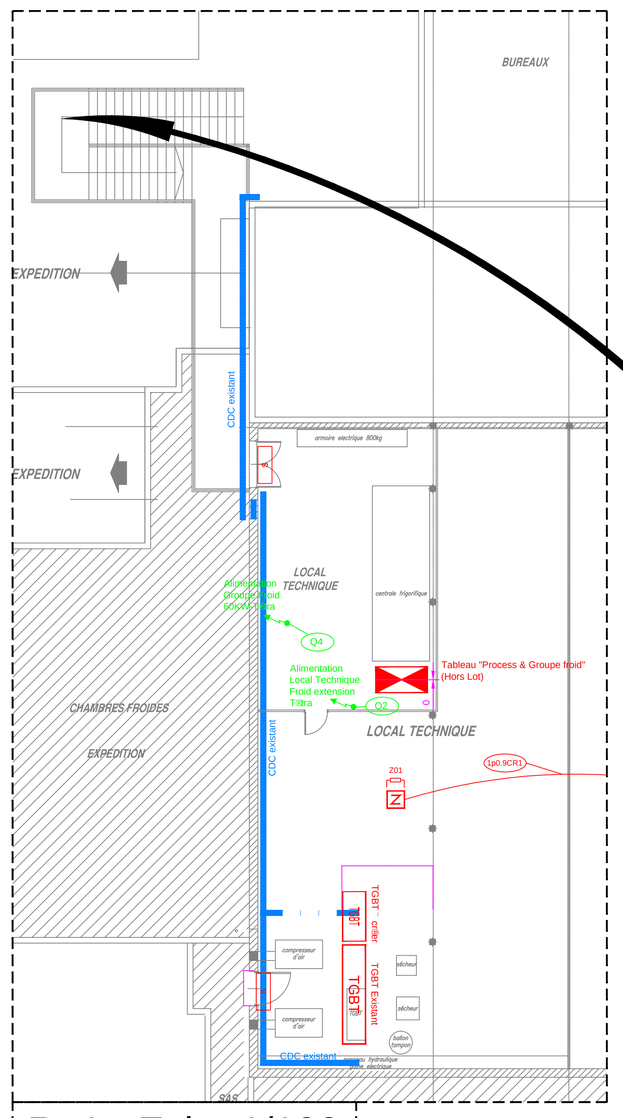

R+1 - Ech : 1/100

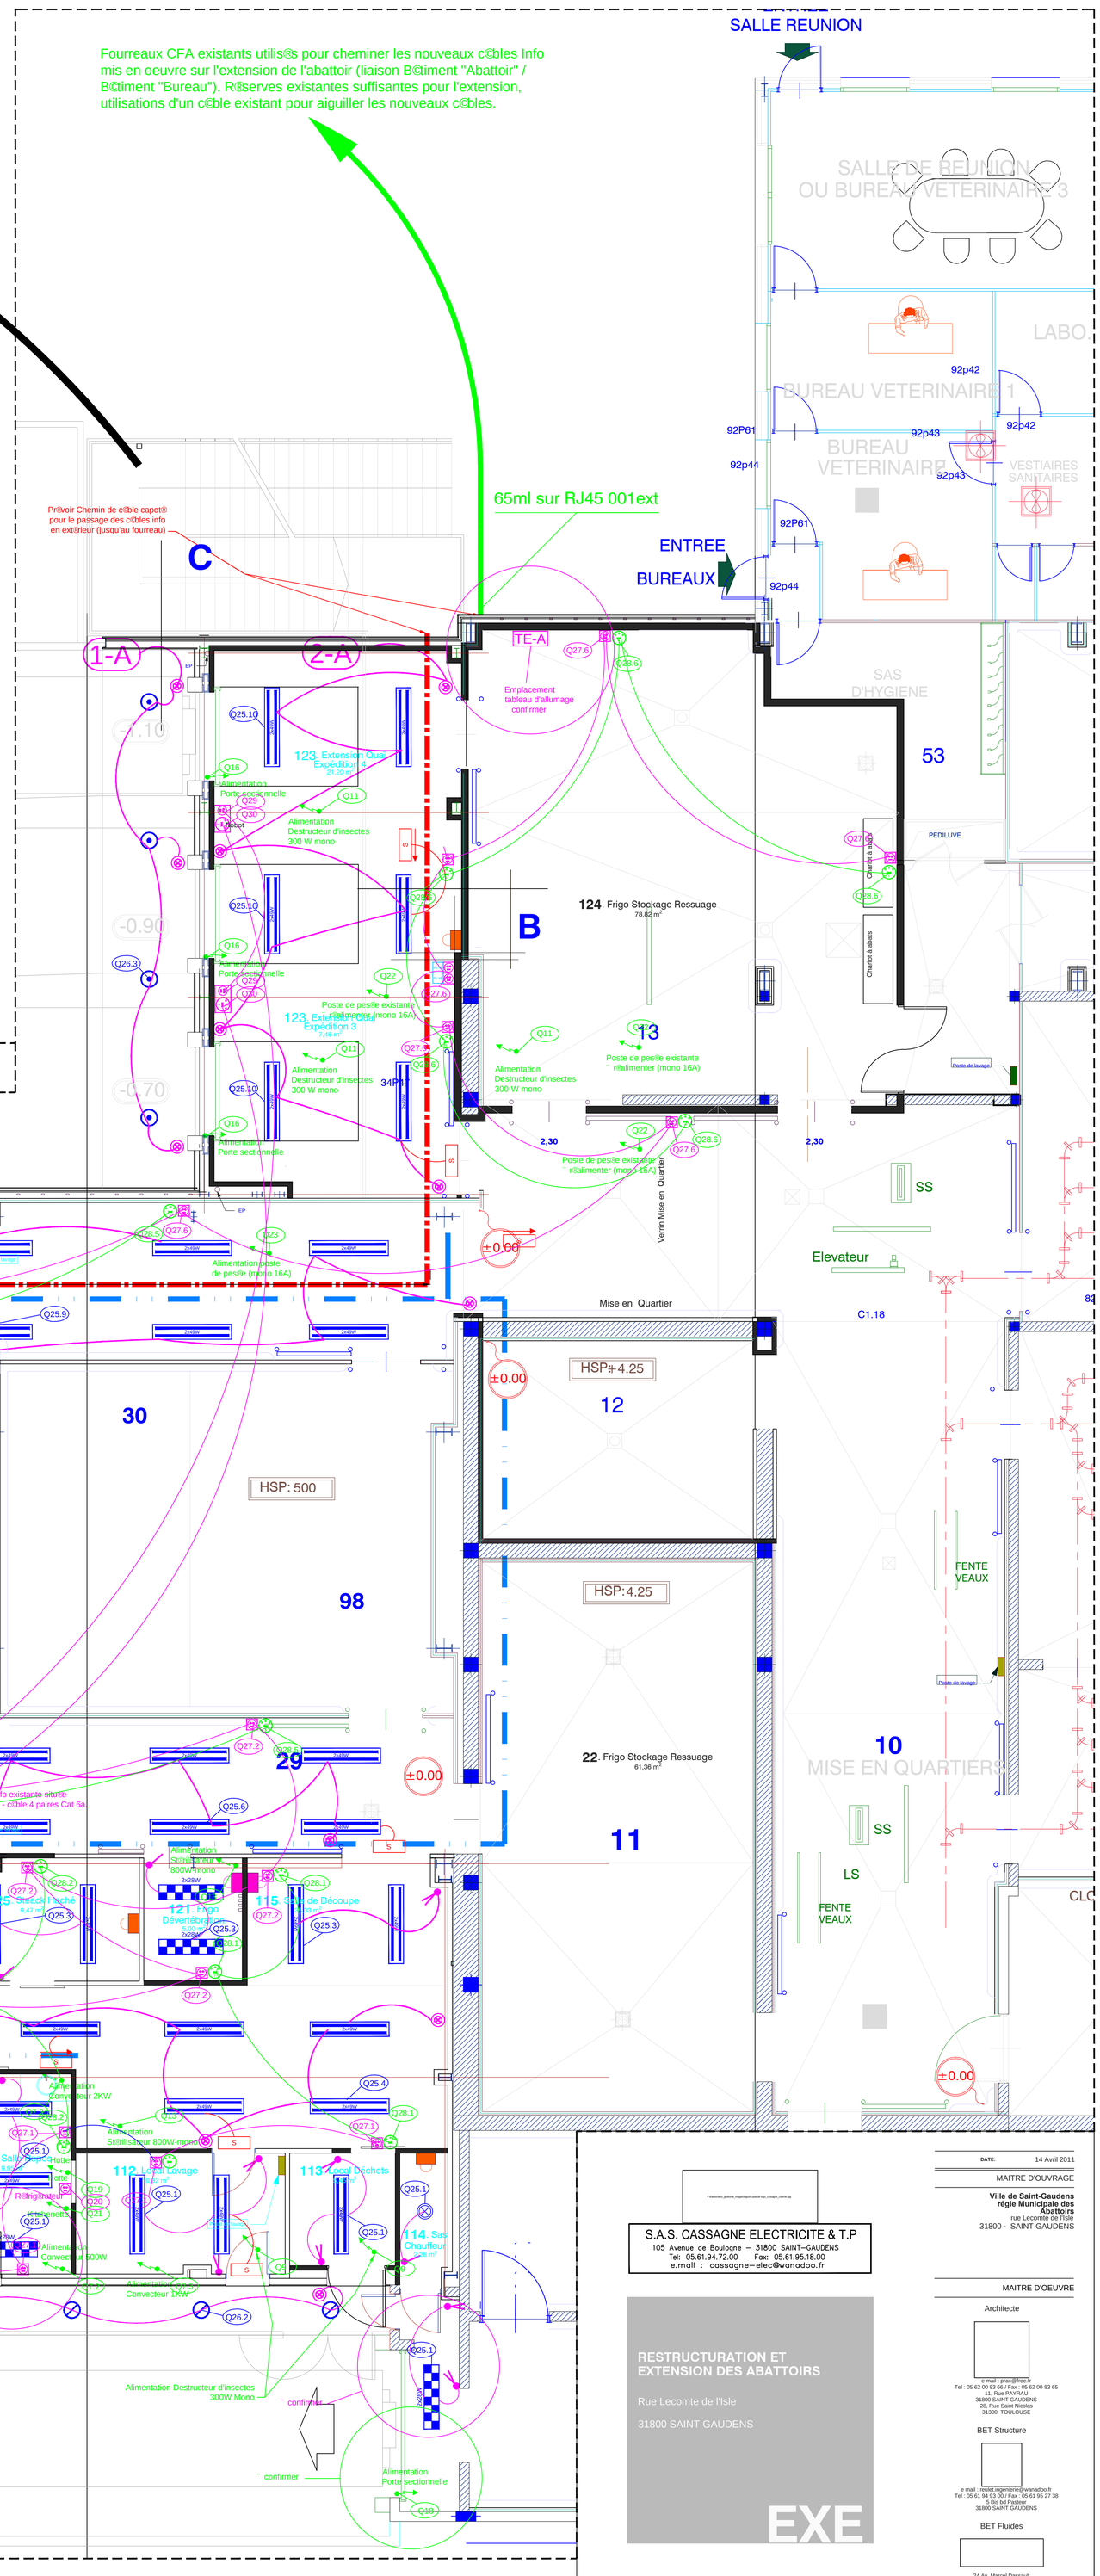

RDC - Ech : 1/50

R+1 - Ech : 1/50

S.A.S. CASSAGNE ELECTRICITE & T.P
105 Avenue de Boulogne – 31800 SAINT-GAUDENS
Tel: 05.61.94.72.00 Fax: 05.61.95.18.00
e.mail : cassagne-elec@wanadoo.fr

DATE: 14 Avril 2011

MAITRE D'OUVRAGE
Ville de Saint-Gaudens régie Municipale des Abattoirs
rue Lecomte de l'Isle
31800 - SAINT GAUDENS

MAITRE D'OEUVRE

Architecte
e mail : prax@free.fr
Tel : 05 62 00 83 66 / Fax : 05 62 00 83 65
11, Rue PAYRAU
31800 SAINT GAUDENS
28, Rue Saint Nicolas
31300 TOULOUSE

BET Structure
e mail : reulet.ingenierie@wanadoo.fr
Tel : 05 61 94 93 00 / Fax : 05 61 95 27 38
5 Bis bd Pasteur
31800 SAINT GAUDENS

BET Fluides
24 Av. Marcel Dassault
BP 15201 - 31079 Toulouse Cedex

RESTRUCTURATION ET EXTENSION DES ABATTOIRS
Rue Lecomte de l'Isle
31800 SAINT GAUDENS
EXE

MODIFICATIONS
A B C D E F G H
A: le 15-11-2011 - Edition du plan.
B: le 12-12-2011 - Mise jour.
C: le 13-12-2011 - Mise jour.
D: le 15-12-2011 - Mise jour.

- PLAN ELECTRICITE -
Rez De Chaussée

PHASE
EXE

REZ DE CHAUSSEE

Lot 7 : Electricit®- CFO & CFa
Echelle: 1/50

NÁPlan
EL-01-A

Réf. Agence : **S 2486**