

ABATTOIRS Saint-GAUDENS

MAITRE D'OUVRAGE

Société : MAIRIE DE SAINT GAUDENS
Responsable : Mr GELEE F.
Adresse : 1, Rue de GOMETX
Code postal : 31800
Ville : SAINT GAUDENS
Téléphone : 05 61 94 78 00
Fax :

MAITRE D'OEUVRE

Société : PRAX Architectes
Responsable : Mr PRAX O.
Adresse : 11 rue Payrau
Code postal : 31800
Ville : SAINT GAUDENS
Téléphone : 05 62 00 83 66
Fax : 05 62 00 83 65

BUREAU D'ETUDES

Société : BET Fluides
INGEROP Conseil et Ingénierie
Responsable : Mr RABINOVICI
Adresse : 24, Avenue Marcel Dassault BP 15201
Code postal : 31 079 TOULOUSE Cedex
Ville : TOULOUSE
Téléphone : 05 62 47 59 59
Fax : 05 62 47 59 58
Ce schéma est notre propriété, il ne peut pas être utilisé sans notre autorisation.

Restructuration et extension de l'abattoir

Rue Leconte de l'Isle
31800 ST GAUDENS

TABLEAU DIVISIONNAIRE
BUREAU EXTENSION 105

E.X.E

DATE	INDICE	MODIFICATION
15/12/11	A	EXE


ARMOIRE

FOLIO

S.A.S. CASSAGNE ELECTRICITE & T.P
105 Avenue de Boulogne - 31800 SAINT-GAUDENS
Tel: 05.61.94.72.00 Fax: 05.61.95.18.00
e.mail : cassagne-elec@wanadoo.fr

TD 105

1 / 11

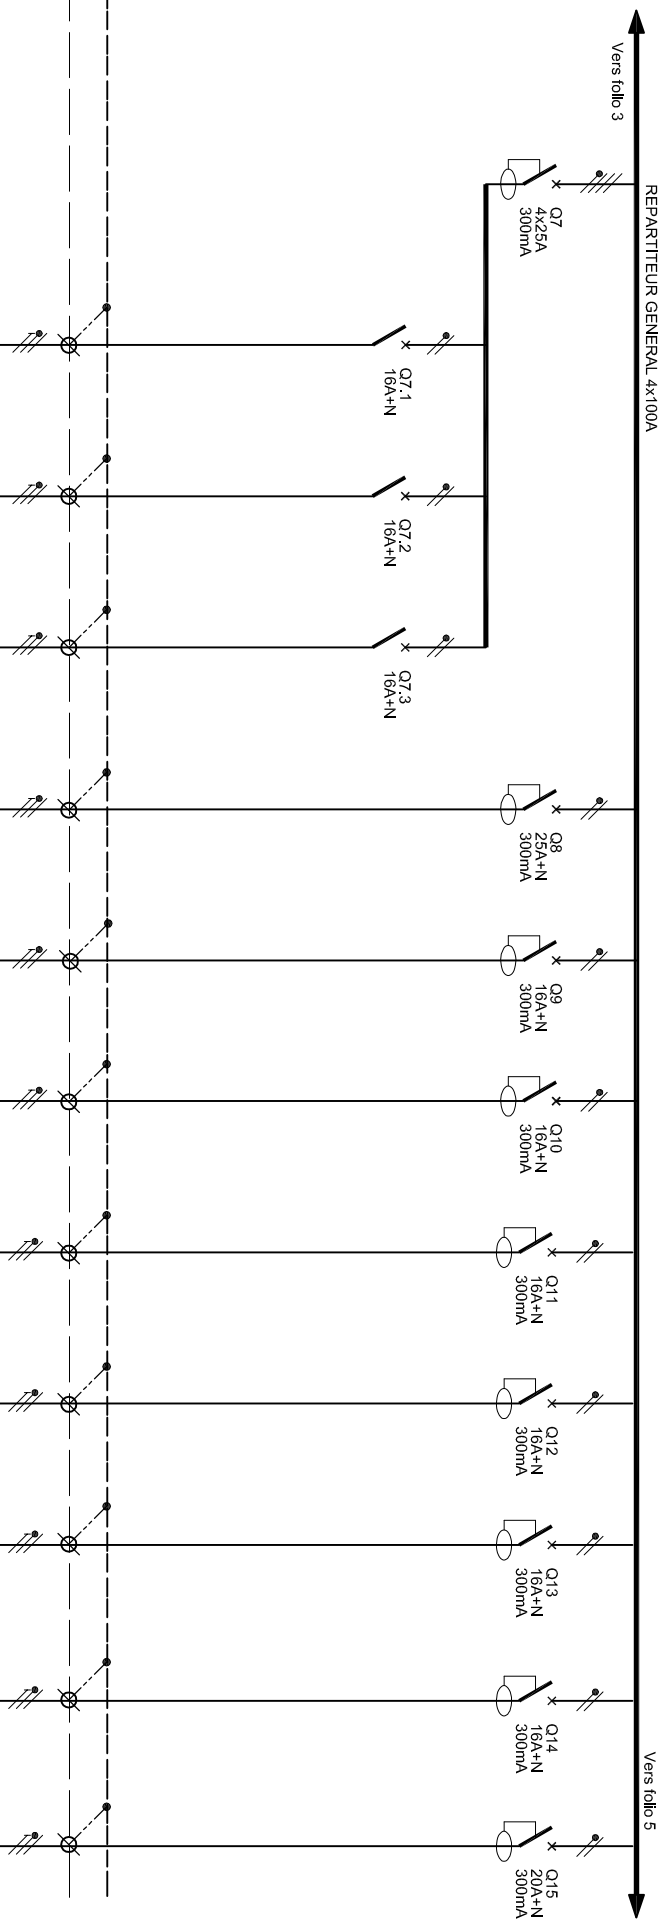

LIAISON		CIRCUIT																			
Repre	Designation	10	11	12	13	14	15	16	17	18	19	20									
	General Convecteurs	Convecteurs 105 - 108 VH	Convecteurs 108 VF - 126	Convecteurs 112 - 126	CTA	DESTRUCTEUR DINSECTES 108 - 112 - 113	DESTRUCTEUR DINSECTES 101 - 117 - 118	DESTRUCTEUR DINSECTES 123 - 124	DESHUMIDI-FICATEUR	STERILISATEUR 121 - 109	Aerotherme stock cartons 101	Cumulus stock cartons									
	Quantité	2	2	2	1	4	4	3	1	2	1	1									
	Puissance (W)	3000	2500	3000	5000	1200	1200	900		900											
	Type	RO2V	RO2V	RO2V	RO2V	RO2V	RO2V	RO2V	RO2V	RO2V	RO2V	RO2V									
	Section	3G2,5	3G2,5	3G2,5	3G6	3G2,5	3G2,5	3G2,5	3G2,5	3G2,5	3G2,5	3G4									
	Pose n°																				
	UL (V)																				

TABLEAU DIVISIONNAIRE
BUREAU EXTENSION 105

EXE

ARMOIRE

TD 105

FOLIO


4 / 11

S.A.S. CASSAGNE ELECTRICITE & T.P
105 Avenue de Boulogne - 31800 SAINT-GAUDENS
Tel: 05.61.94.72.00 Fax: 05.61.95.18.00
e-mail : cassagne-elec@wondoo.fr

REPARTITEUR GENERAL 4x100A

Vers folio 4

Vers folio 6

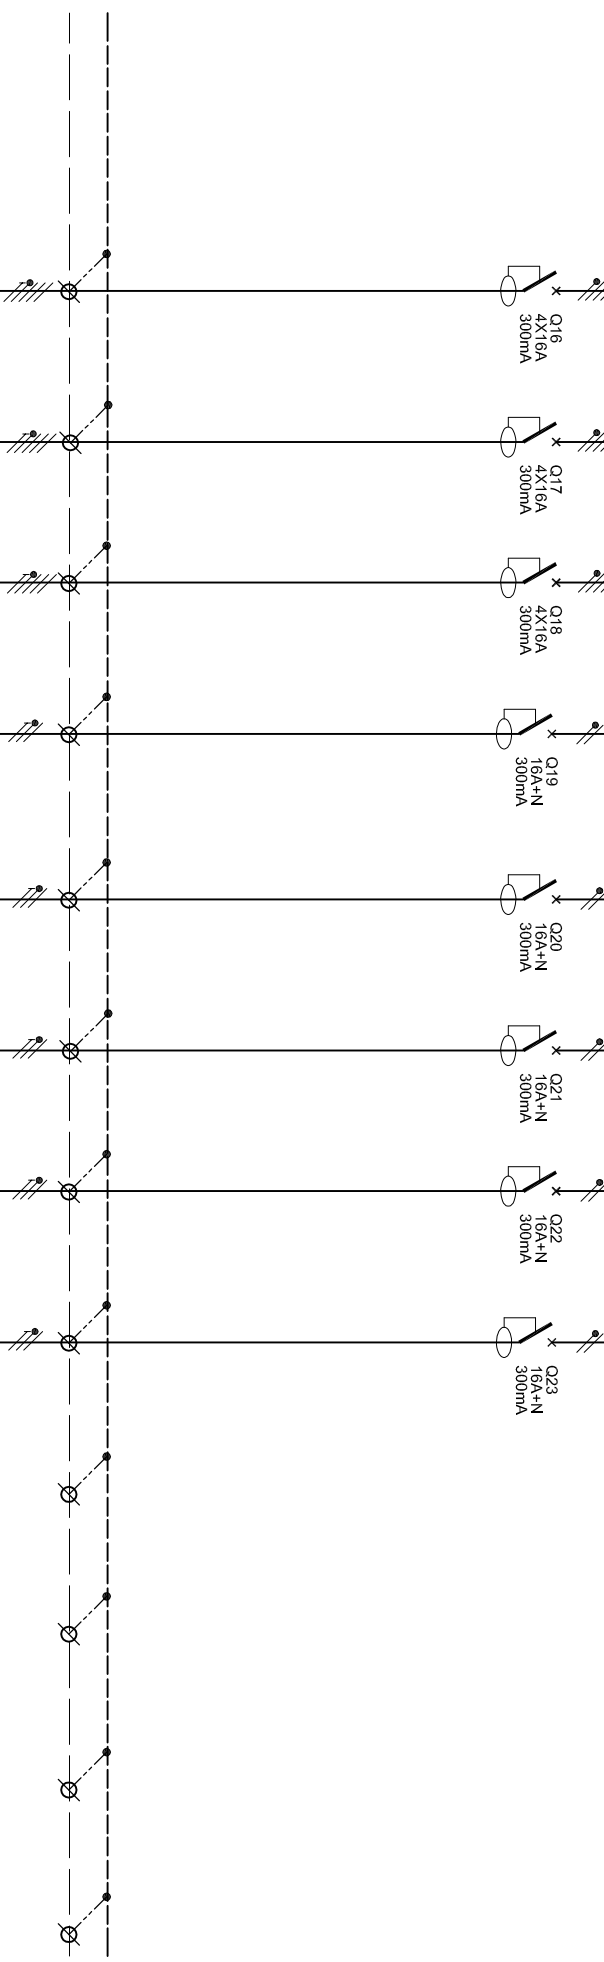

CIRCUIT		Repère	Quantité	Puissance (W)	
Désignation	PORTES SECTIONNELLES QUAI EXPED.123	21	3		
Désignation	PORTES SECTIONNELLES QUAI EXPED. 117 - 118	22	3		
Désignation	PORTES SECTIONNELLES QUAI POROS	23	1		
Désignation	Hote Salle de repos 126	24	1		
Désignation	Réfrigérateur Salle de repos 126	25	1		
Désignation	Kitchenette Salle de repos 126	26	1		
Désignation	Postes de pesée existante 123 - 124 - x	27	3		
Désignation	Postes de pesée 122 - 118	28	2		
Désignation		29			
Désignation		30			
Désignation		31			
Désignation		32			
LIAISON		Type	Section	Pose n°	UL (V)
		RO2V	5G2,5		
		RO2V	5G2,5		
		RO2V	5G2,5		
		RO2V	3G2,5		
		RO2V	3G2,5		
		RO2V	3G2,5		
		RO2V	3G2,5		
		RO2V	3G2,5		

TABLEAU DIVISIONNAIRE
BUREAU EXTENSION 105

E.X.E

ARMOIRE


TD 105

FOLIO

5 / 11

S.A.S. CASSAGNE ELECTRICITE & T.P
105 Avenue de Boulogne - 31800 SAINT-GAUDENS
Tel: 05.61.94.72.00 Fax: 05.61.95.18.00
e-mail : cassagne-elec@wondoo.fr

Version: 15/12/11

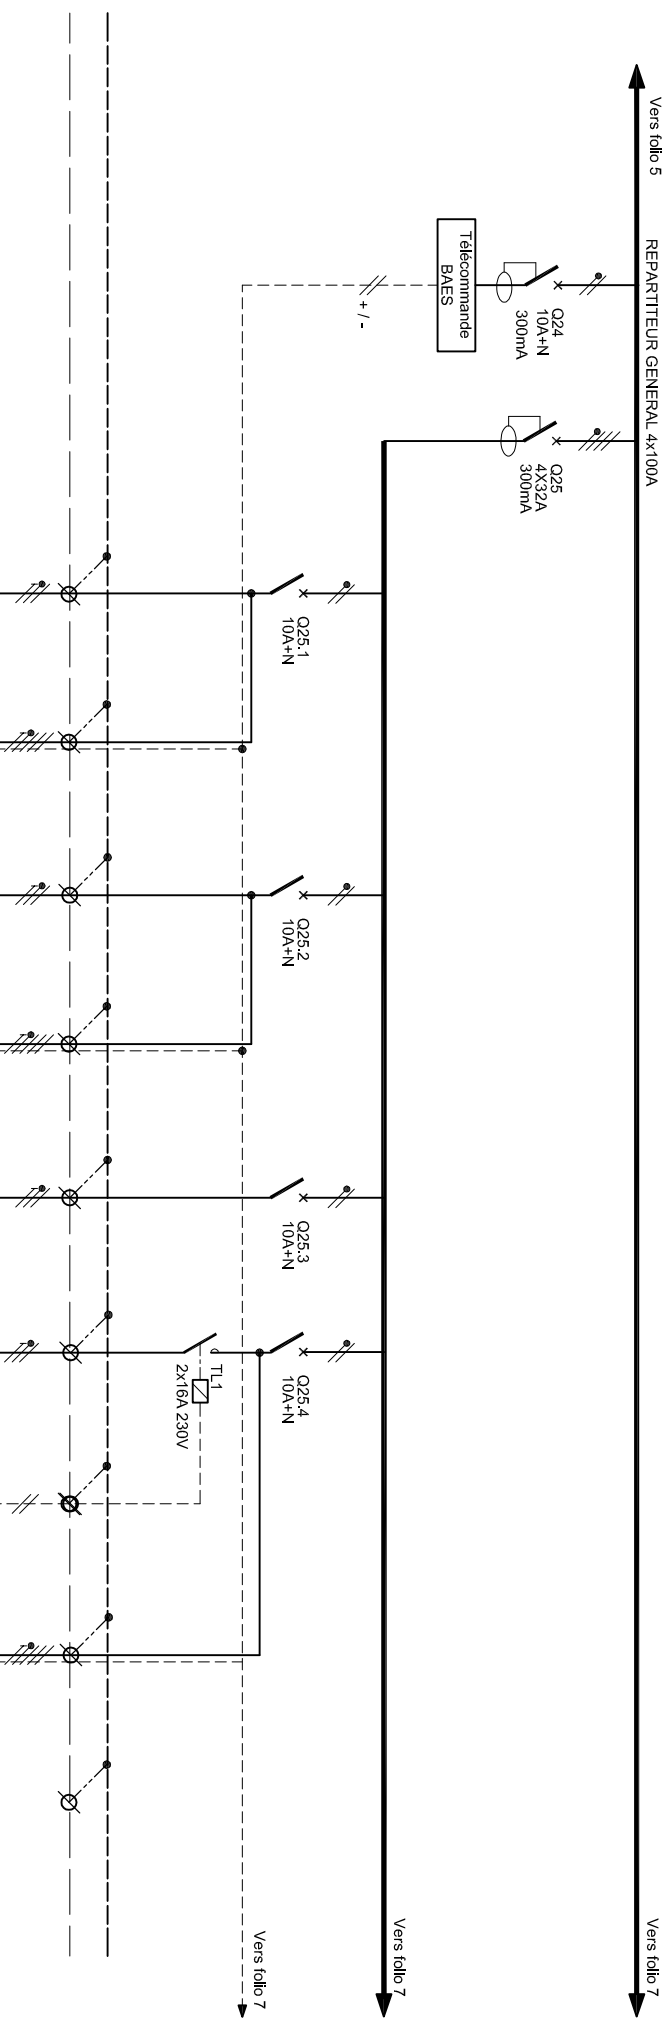

CIRCUIT		Repre	33	34	35	36	37	38	39	40	41	42	43	44
Designation	Telecommande BAES		GENERAL ECLAIRAGE INTERIEUR	ECLAIRAGE QUAI/PORCS 107-126-112-113-114	BAES	ECLAIRAGE 108 VH 108 VF	BAES	ECLAIRAGE 115-121-125-106 -105-104	ECLAIRAGE DEGAIVEMENT 109	BP + TA 6-B	BAES			
Quantite			10	10	2	10	2	12	7	4+1	2			
Puissance (W)			676			260		784	686					
Type			RO2V	RO2V	RO2V	RO2V	RO2V	RO2V	RO2V	RO2V	RO2V	RO2V		
Section			3G1,5	3G1,5	5G1,5	3G1,5	5G1,5	3G1,5	3G1,5	2x1,5	5G1,5			
Pose n°														
UL (V)														

TABLEAU DIVISIONNAIRE
BUREAU EXTENSION 105

EX.E

ARMOIRE

FOLIO

TD 105


6 / 11

S.A.S. CASSAGNE ELECTRICITE & T.P
105 Avenue de Boulogne - 31800 SAINT-GAUDENS
Tel: 05.61.94.72.00 Fax: 05.61.95.18.00
e-mail : cassagne-elec@wondoo.fr

Vers folio 6

REPARTITEUR GENERAL 4x100A

Vers folio 8

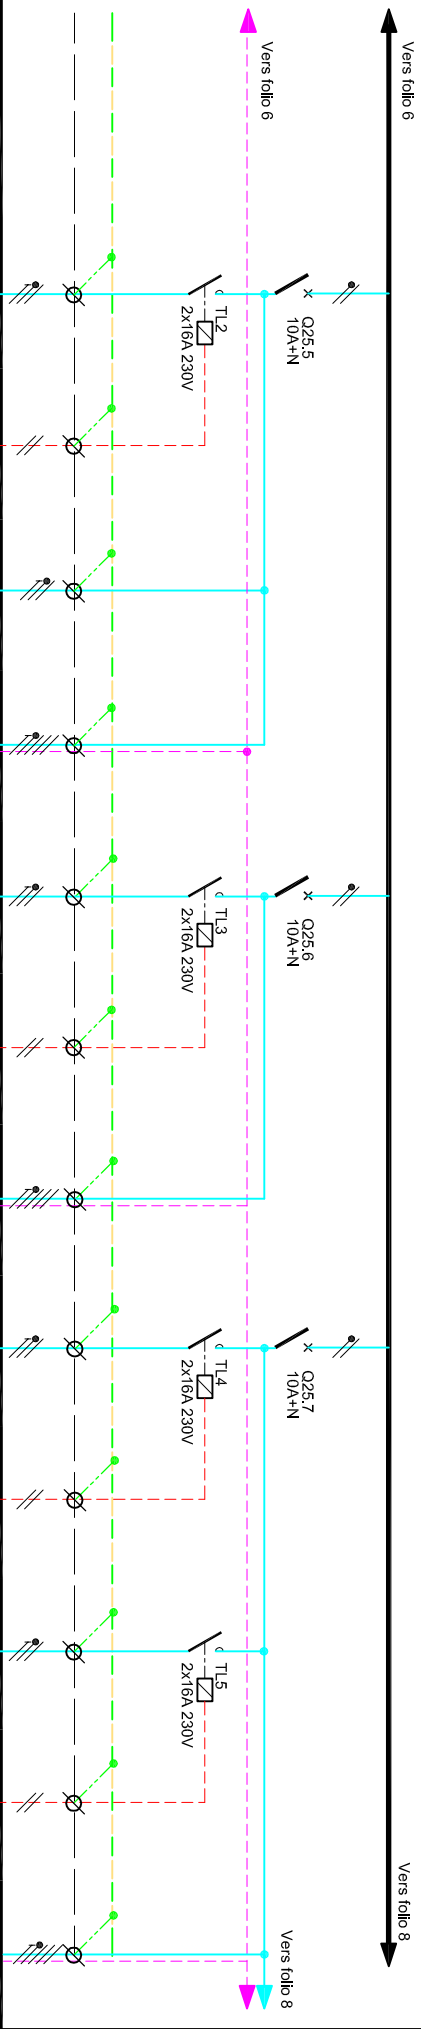

LIAISON		CIRCUIT											
Repre	Designation	45	46	47	48	49	50	51	52	53	54	55	56
	ECLAIRAGE	102	BP	103	BAES	ECLAIRAGE DEGAJEMENT 116	BP + TA 5-B	BAES	ECLAIRAGE 101	BP + TA 4-B	ECLAIRAGE 117	BP + TA 3-B	BAES
	Quantite	7	3	3	1	12	4+1	3	4	3+1	3	2+1	3
	Puissance (W)	686		294		1176			392		294		
Type	Section	RO2V	RO2V	RO2V	RO2V	RO2V	RO2V	RO2V	RO2V	RO2V	RO2V	RO2V	RO2V
Pose n°	UL (V)												

TABLEAU DIVISIONNAIRE
BUREAU EXTENSION 105

EXE

DATE	INDICE	MODIFICATION
15/12/11	A	EXE

ARMOIRE

FOLIO


TD 105

7 / 11

S.A.S. CASSAGNE ELECTRICITE & T.P
105 Avenue de Boulogne - 31800 SAINT-GAUDENS
Tel: 05.61.94.72.00 Fax: 05.61.95.18.00
e-mail : cassagne-elec@wondoo.fr

Version: 1.0

Vers folio 7 REPARTITEUR GENERAL 4X100A Vers folio 9

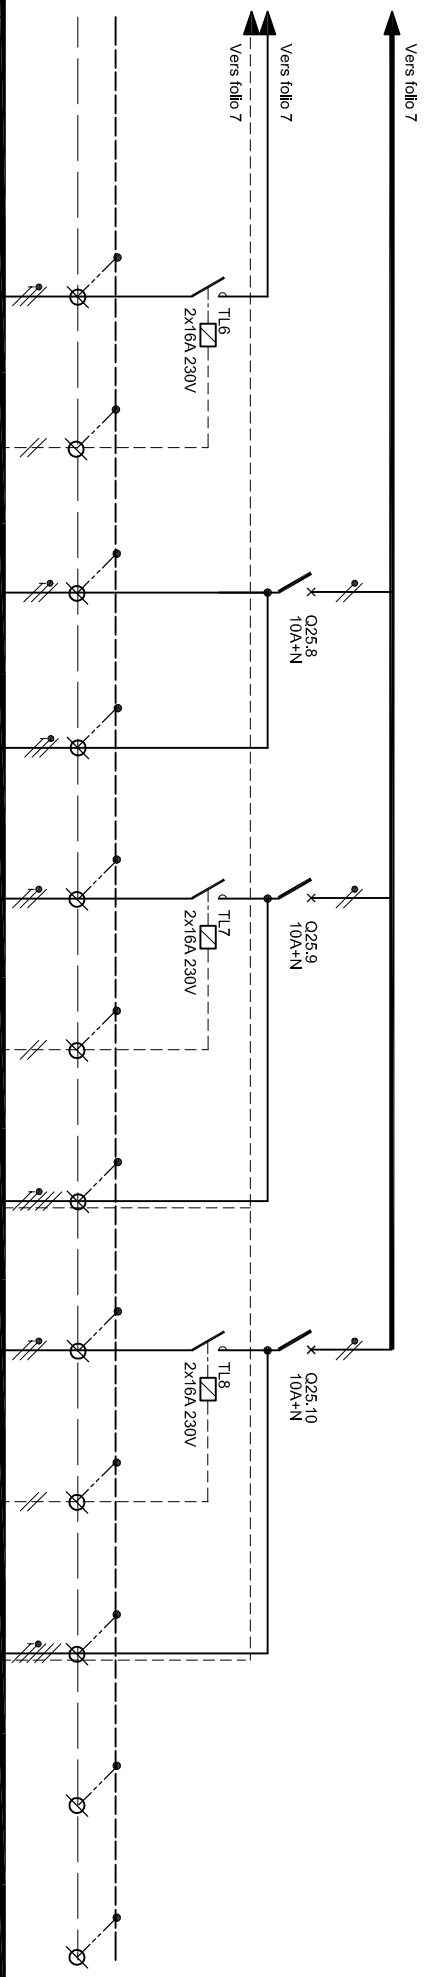

LIAISON		CIRCUIT											
Repre	Designation	57	58	59	60	61	62	63	64	65	66	67	68
	ECLAIRAGE	118	BP + TA 3-A	ECLAIRAGE	ECLAIRAGE	ECLAIRAGE DEGAGEMENT EXP	BP + TA 4-A	BAES	ECLAIRAGE	BP + TA 2-A	BAES		
	Quantite	4	3+1	4	4	12	4+1	3	6	4+1	2		
	Puissance (W)	392		588	588	1176			588				
Type	RO2V	RO2V	RO2V	RO2V	RO2V	RO2V	RO2V	RO2V	RO2V	RO2V	RO2V		
Section	3G1,5	2x1,5	3G1,5	3G1,5	3G1,5	3G1,5	2x1,5	5G1,5	3G1,5	2x1,5	5G1,5		
Pose n°													
UL (V)													

DATE	INDICE	MODIFICATION	ARMOIRE	FOLIO
15/12/11	A	EXE		


S.A.S. CASSAGNE ELECTRICITE & T.P
 105 Avenue de Boulogne - 31800 SAINT-GAUDENS
 Tel: 05.61.94.72.00 Fax: 05.61.95.18.00
 e-mail : cassagne-electric@wondoo.fr

TABLEAU DIVISIONNAIRE
 BUREAU EXTENSION 105

EXE

TD 105

8 / 11

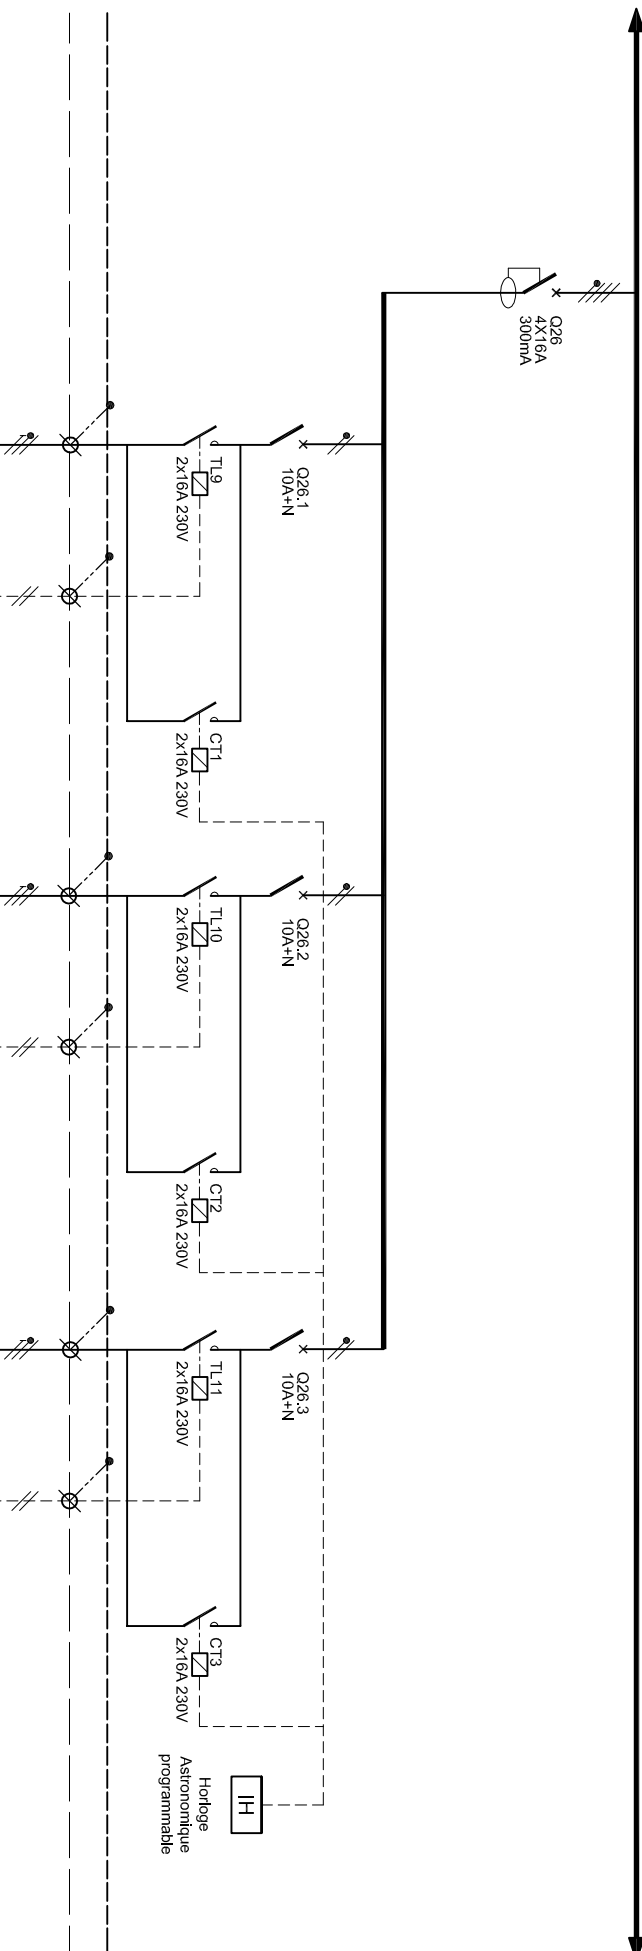

LIAISON		CIRCUIT									
Repre	69	70	71	72	73	74	75	76	77	78	79
Désignation	GENERAL ECLAIRAGE INTERIEUR	ECLAIRAGE QUAI EXP 1-2	BP + TA 1-B		ECLAIRAGE CIRCULATION QUAI PORC	BP + TA 2-B		ECLAIRAGE QUAI EXP 3-4	BP + TA 1-A		
Quantité	8	3+1			10	3+1		4	3+1		
Puissance (W)	256				180			128			
Type	RO2V	RO2V			RO2V	RO2V		RO2V	RO2V		
Section	3G1,5	2x1,5			3G1,5	2x1,5		3G1,5	2x1,5		
Pose n°											
UL (V)											

TABLEAU DIVISIONNAIRE
BUREAU EXTENSION 105

EXE

DATE	INDICE	MODIFICATION
15/12/11	A	EXE

ARMOIRE

TD 105


FOLIO

9 / 11

S.A.S. CASSAGNE ELECTRICITE & T.P
105 Avenue de Boulogne - 31800 SAINT-GAUDENS
Tel: 05.61.94.72.00 Fax: 05.61.95.18.00
e-mail : cassagne-elec@wondoo.fr

Vers folio 9

Vers folio 11

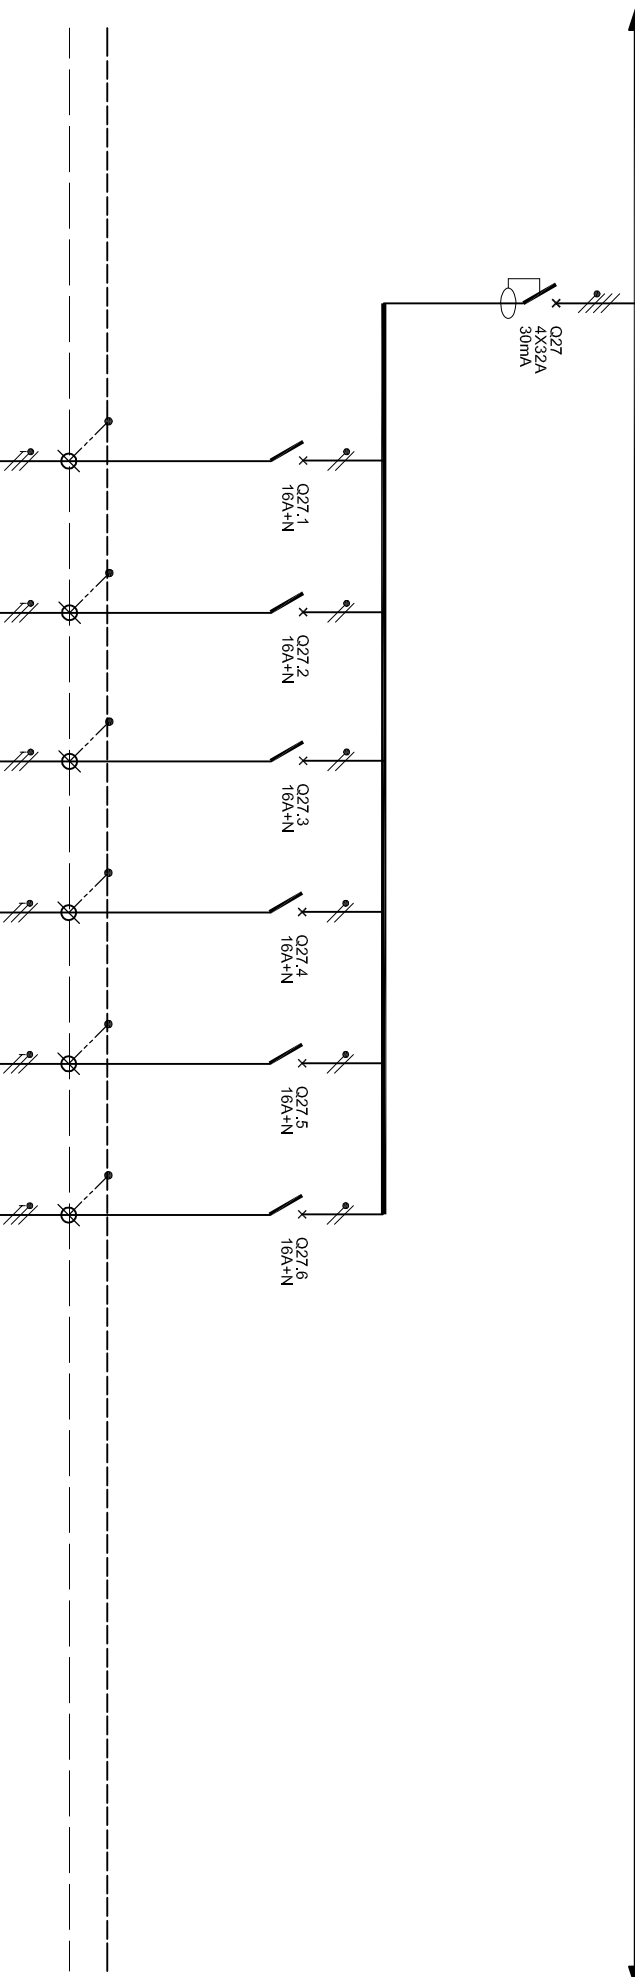

LIAISON		CIRCUIT										
Repre	80	81	82	83	84	85	86	87	88	89	90	91
Designation	GENERAL PC MONO	PC MONO 108 - 109 - 126 - 112	PC MONO 109 - 115 - 116 - 121 - 125	PC MONO 109 - 115 - 116 - 121 - 125	PC MONO 101 - 102 - 103	PC MONO 117 - 118	PC MONO 122 - 123V - 124					
Quantité		6	6	6	7	7	9					
Puissance (W)												
Type		RO2V	RO2V	RO2V	RO2V	RO2V	RO2V					
Section		3G2,5	3G2,5	3G2,5	3G2,5	3G2,5	3G2,5					
Pose n°												
UL (V)												

TABLEAU DIVISIONNAIRE
BUREAU EXTENSION 105

EXE

DATE	INDICE	MODIFICATION
15/12/11	A	EXE

ARMOIRE


TD 105

FOLIO

10 / 11

S.A.S. CASSAGNE ELECTRICITE & T.P
105 Avenue de Boulogne - 31800 SAINT-GAUDENS
Tel: 05.61.94.72.00 Fax: 05.61.95.18.00
e-mail : cassagne-elec@wondoo.fr

Vers folio 10

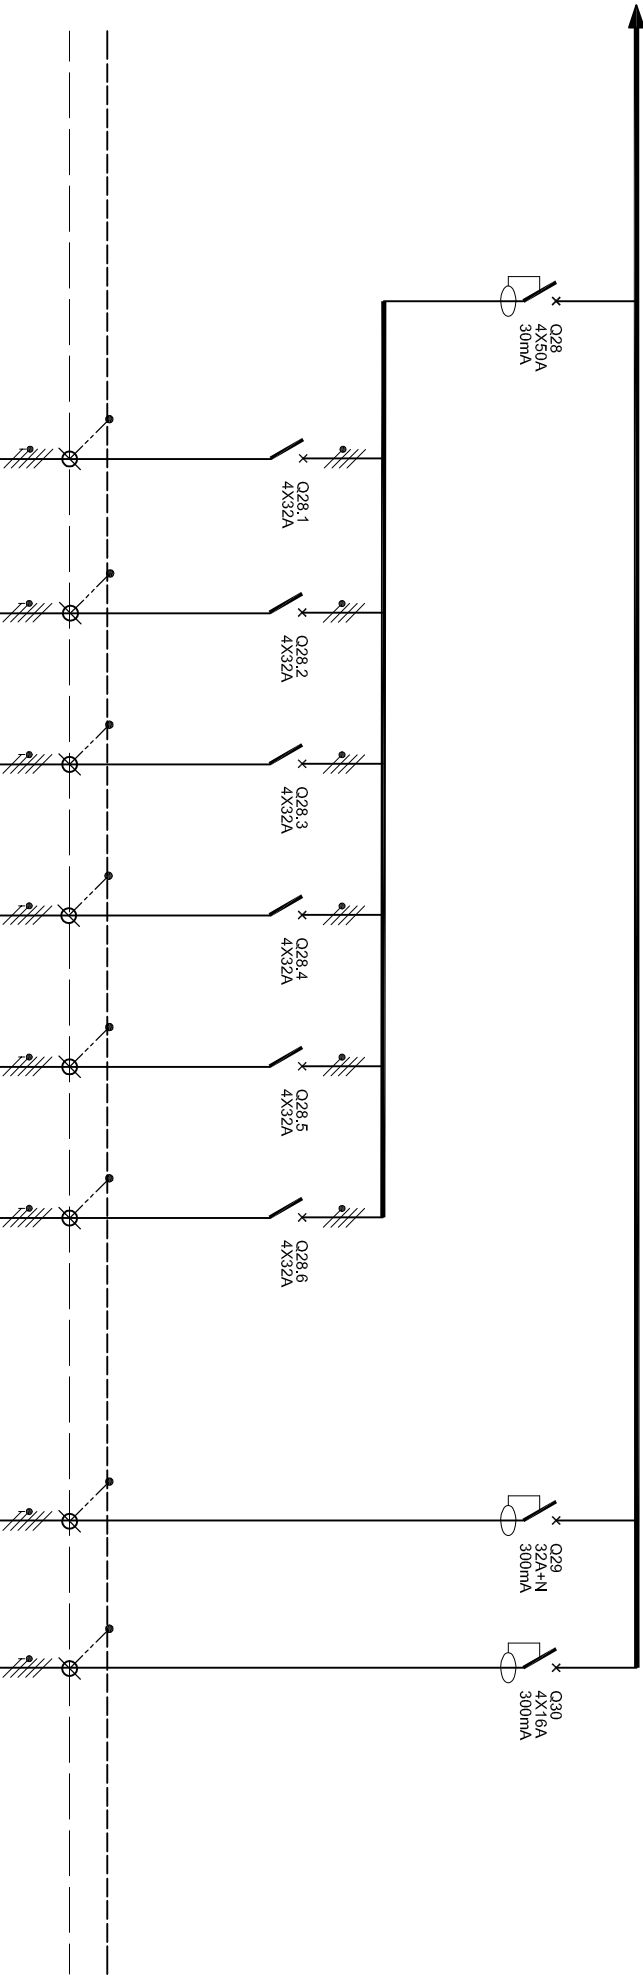

LIAISON		CIRCUIT										
Repre	92	93	94	95	96	97	98	99	100	101	102	103
Designation	GENERAL PC MONO	PC TRI 109 - 115 - 121	PC TRI 109 - 125 - 128	PC TRI 102	PC TRI 117 - 118	PC TRI 109 - 122	PC TRI 123 - 124		PC MONO HYPERA 32A QUAI 117 - 118 - 123	PC TETRA HYPERA 16A QUAI 117 - 118 123		
Quantité		3	3	3	3	4	5		5	5		
Puissance (W)												
Type		RO2V	RO2V	RO2V	RO2V	RO2V	RO2V		RO2V	RO2V		
Section		5G6	5G6	5G6	5G6	5G6	5G6		3G6	3G6		
Pose n°												
UL (V)												

TABLEAU DIVISIONNAIRE
BUREAU EXTENSION 105

EXE

DATE	INDICE	MODIFICATION
15/12/11	A	EXE

ARMOIRE

FOLIO

TD 105

11 / 11

S.A.S. CASSAGNE ELECTRICITE & T.P
105 Avenue de Boulogne - 31800 SAINT-GAUDENS
Tel: 05.61.94.72.00 Fax: 05.61.95.18.00
e-mail : cassagne-elec@wondoo.fr